

PROJET DE MAISON INDIVIDUELLE AVEC GARAGE EN SOUS-SOL
SUR LA PARCELLE n° 2172 à CHOËX – CERTIFIE MINERGIE

1 INDEX



- 01 _ estimation des couts secondaires
- 02 _ coûts de la construction, calculation hanse haus
- 03 _ plans du projet
- 04 _ descriptives de construction et aménagements
- 05 _ descriptive sous-sol
- 06 _ exposé cuisine
- 07 _ divers

2 SOMMAIRE DES COÛTS

01 _ Prix du Terrain	
02 _ Coûts secondaires	CHF 105'000 (estimation)
03 _ Construction Hanse Haus	EUR 508'450*
TOTAL	<u>CHF 638'870 *</u> (sans terrain)

*1 eur / CHF 1.05

Scalea Sàrl, le 28 juillet 2015

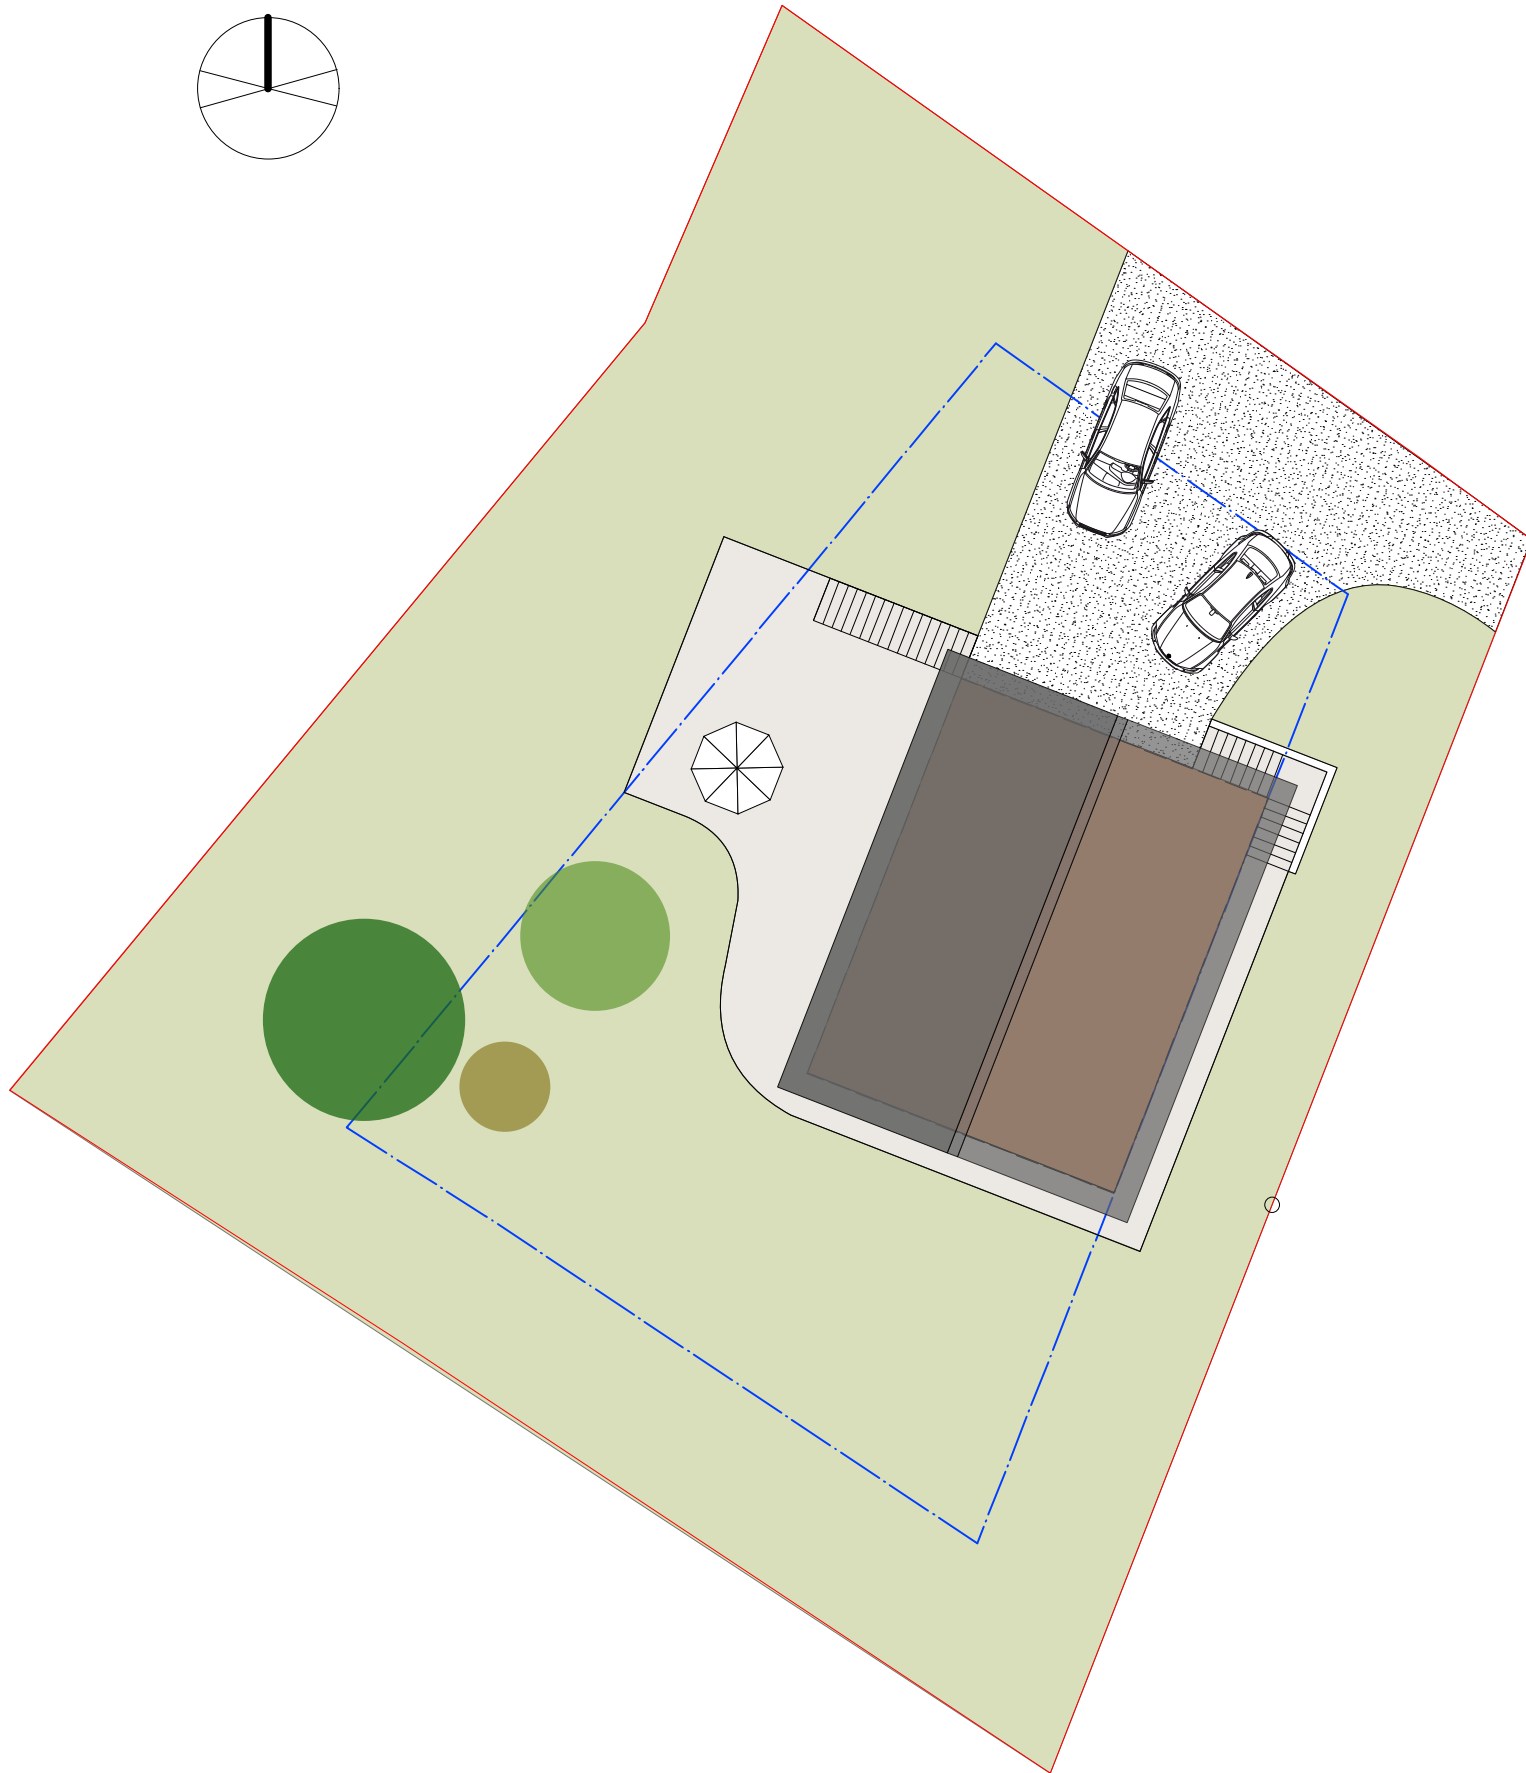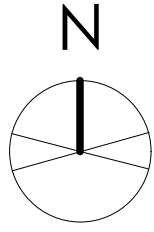

ETUDE POUR LA CONSTRUCTION D'UNE VILLA SUR LA PARCELLE N° 2172 A CHOËX

CONTENU DU PLAN : IMPLANTATION

ECHELLE: 1/200


MAITRE D'OUVRAGE : MDK Immobilier
Rue du Château 1
1870 Monthey

ARCHITECTE : S C A L E A S.à.r.l.
3972 MIEGE / VS
TEL 027 455 37 67


Architectes eaug / sia
ROUTE DE LONZERAYES 17
Email: info@scalea.ch

DATE / SIGNATURE :

DATE / SIGNATURE : 28 juillet 2015

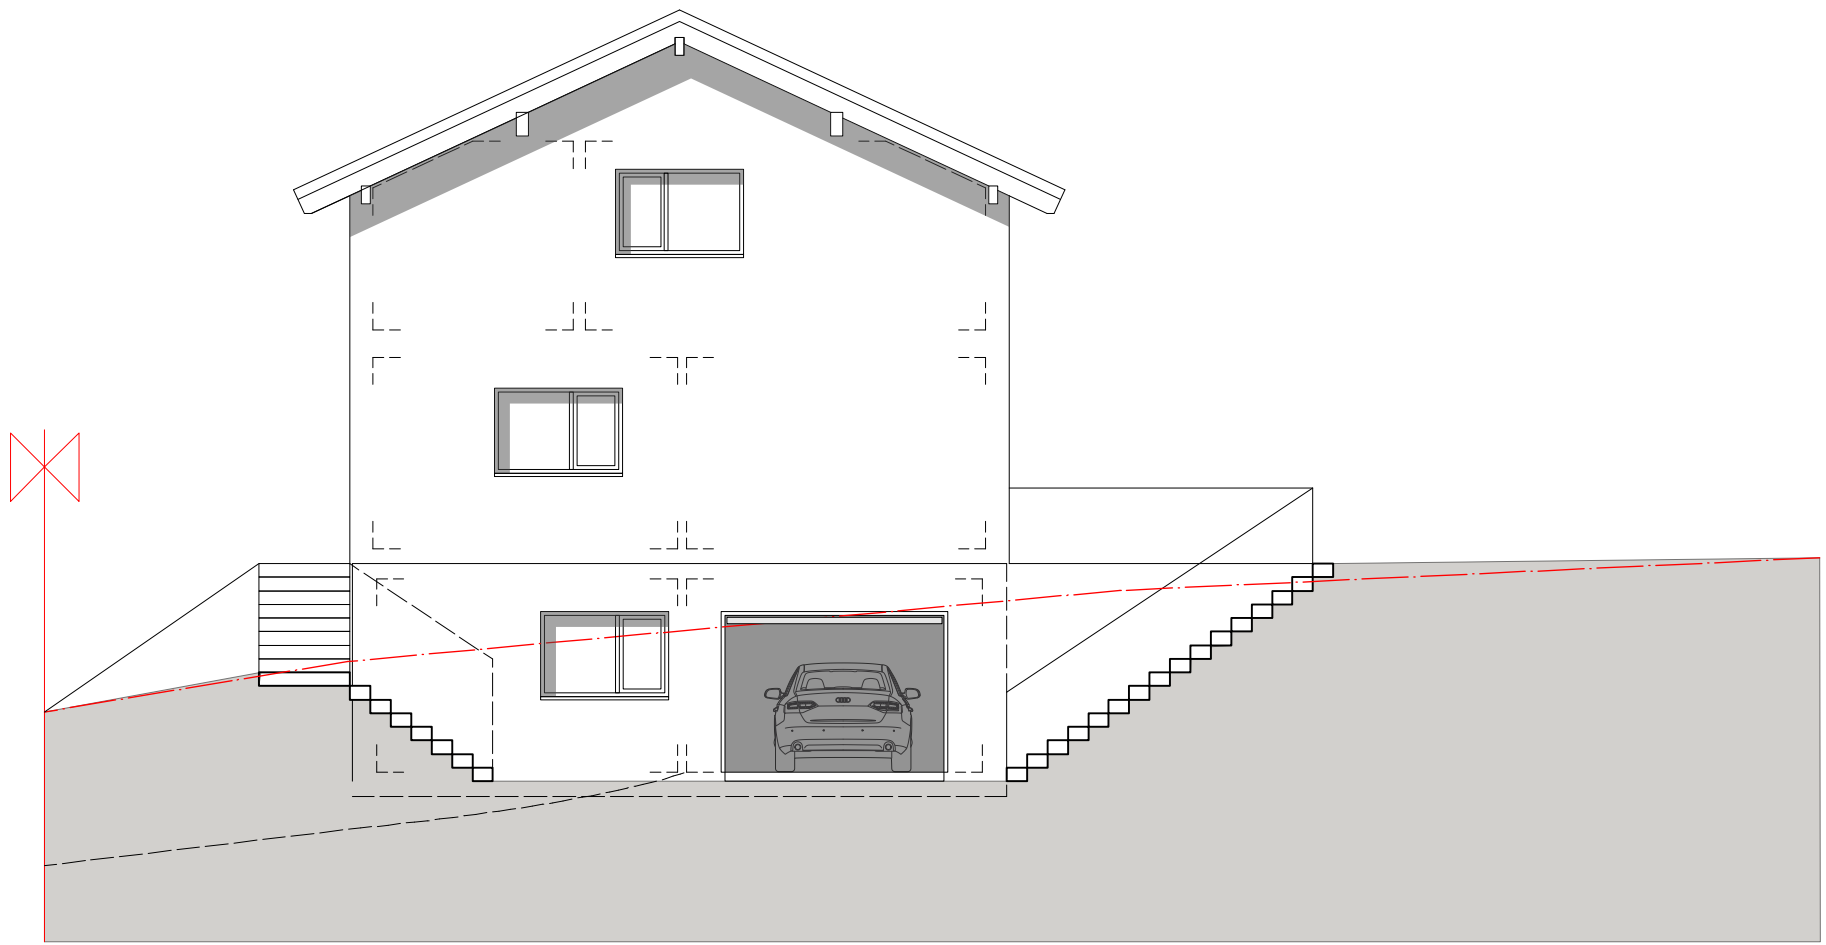

N O R D

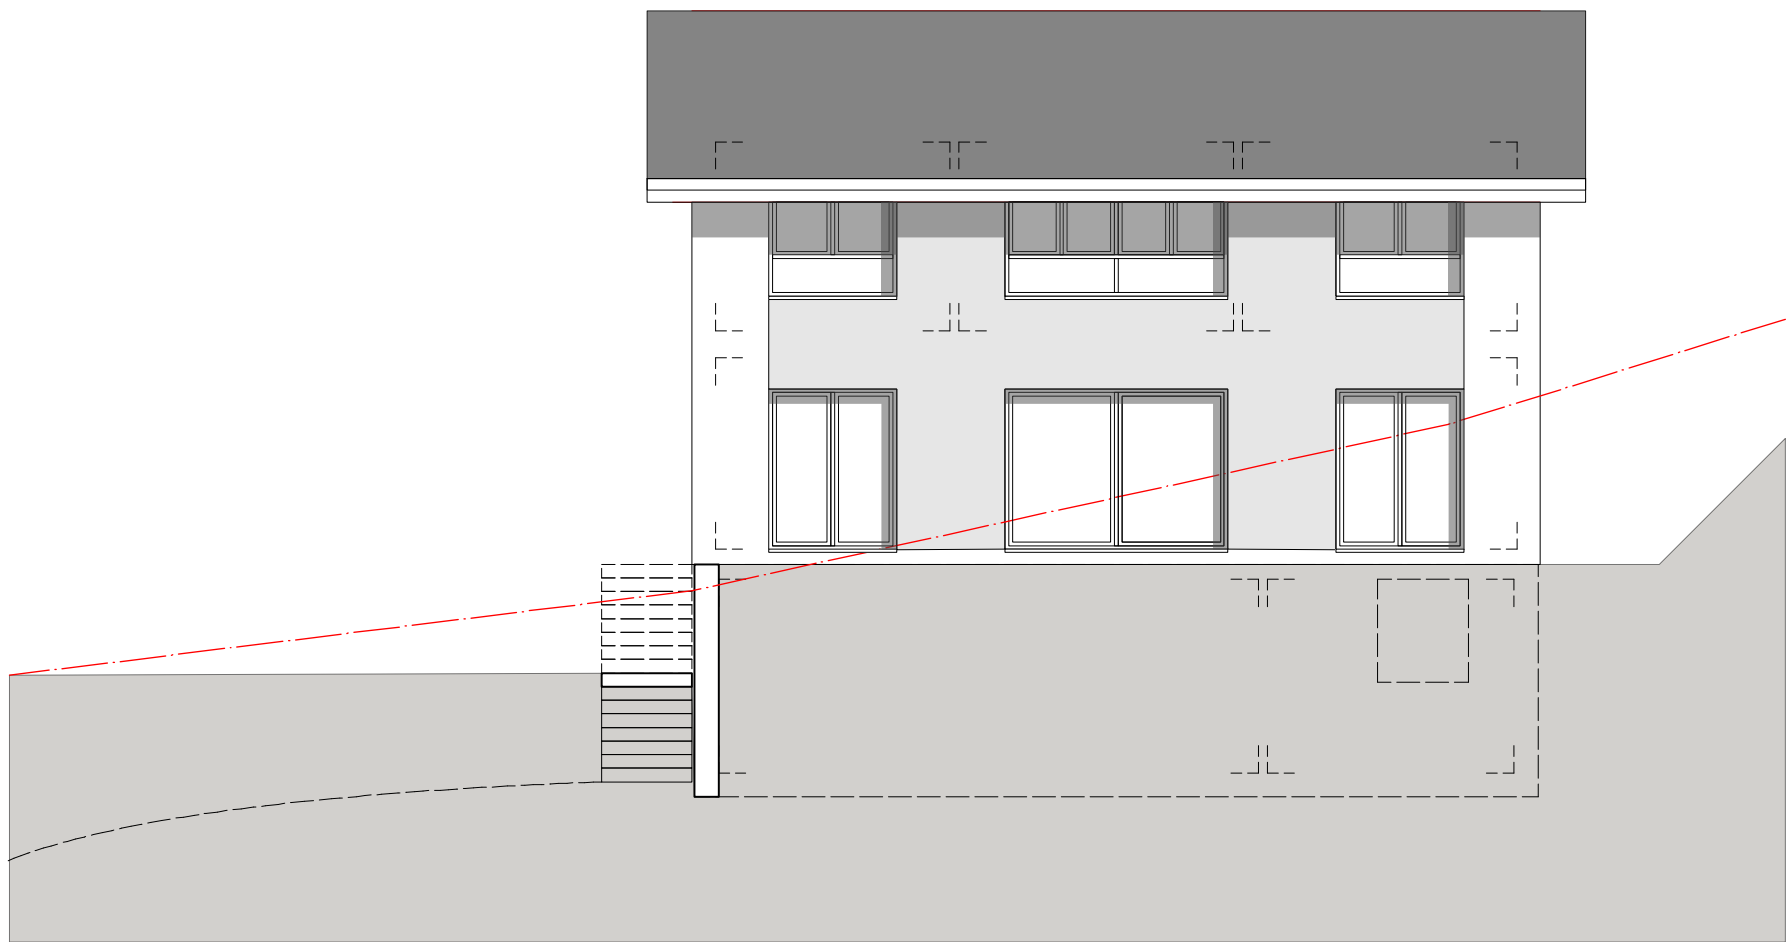

O U E S T

ETUDE POUR LA CONSTRUCTION D'UNE VILLA SUR LA PARCELLE N° 2172 A CHOËX

CONTENU DU PLAN : N I V E A U 0

ECHELLE: 1/100




MAITRE D'OUVRAGE : MDK Immobilier
Rue du Château 1
1870 Monthey

ARCHITECTE : S C A L E A S.à.r.l.
3972 MIEGE / VS
TEL 027 455 37 67

Architectes eaug / sia
ROUTE DE LONZERAYES 17
Email: info@scalea.ch

DATE / SIGNATURE :

DATE / SIGNATURE : 28 juillet 2015

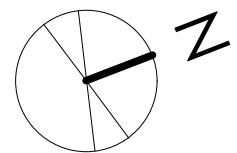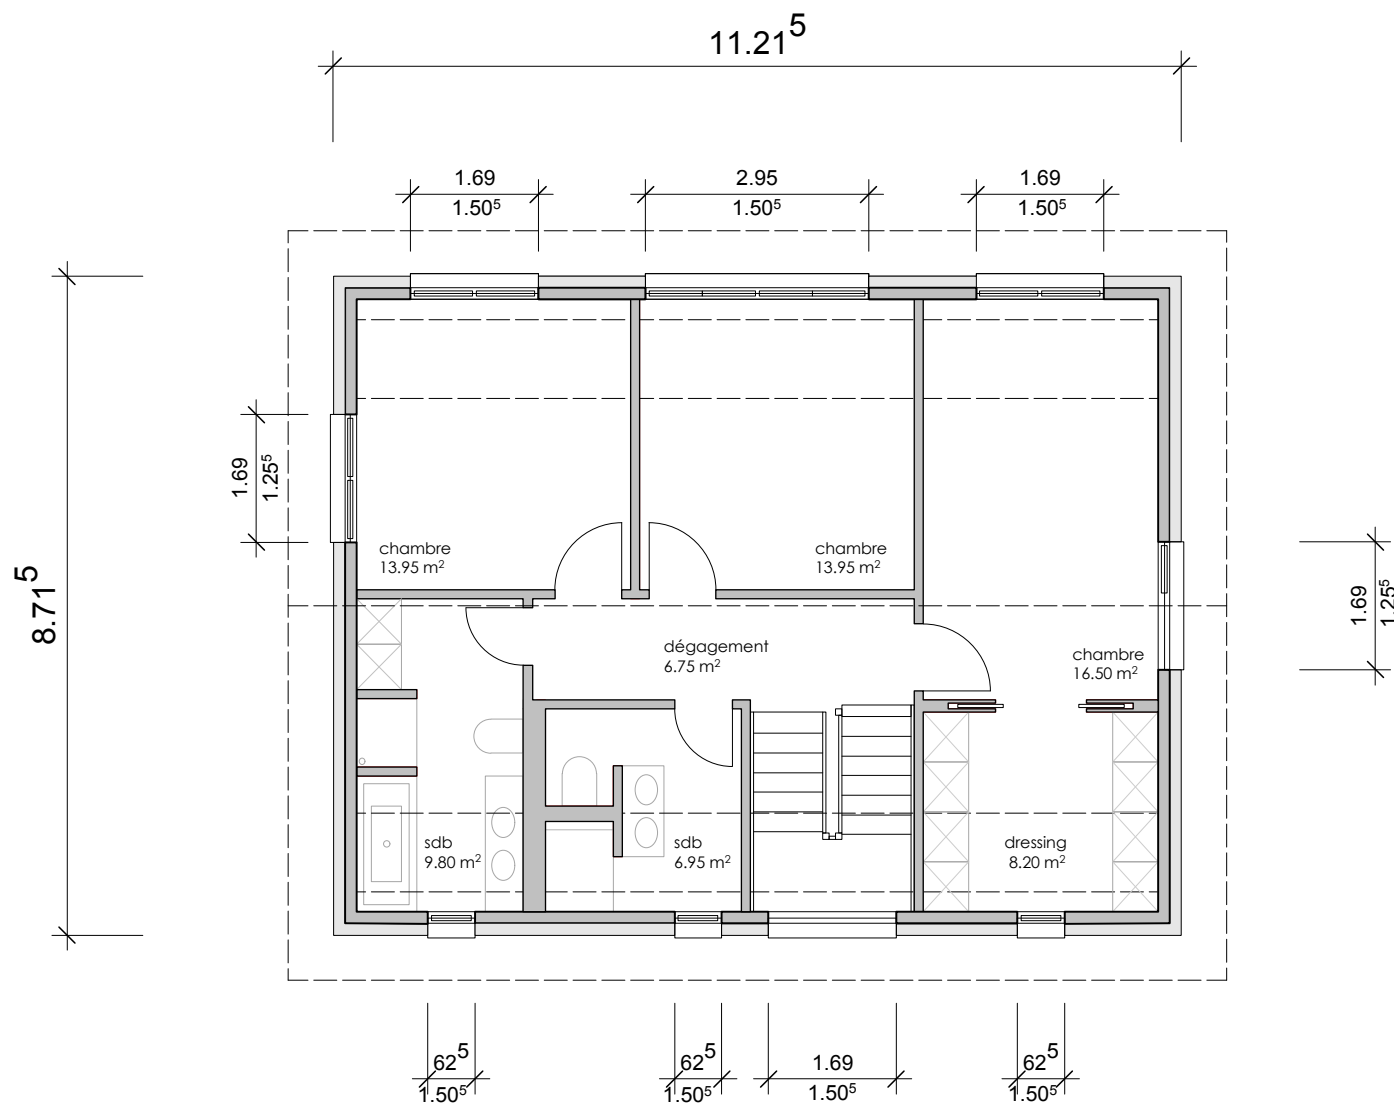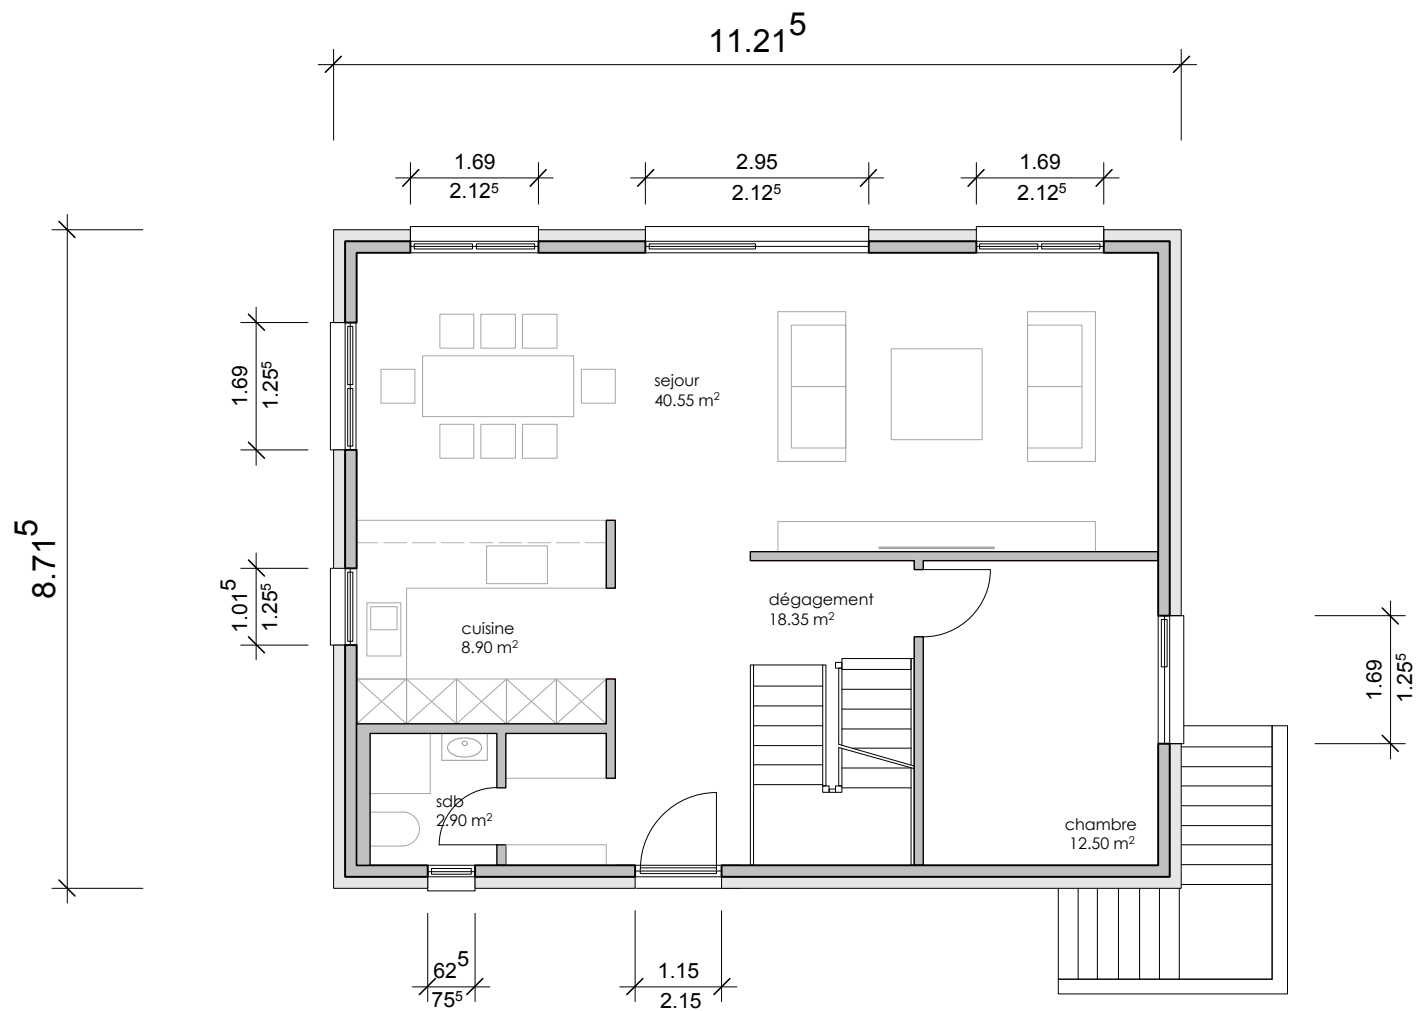

ETUDE POUR LA CONSTRUCTION D'UNE VILLA SUR LA PARCELLE N° 2172 A CHOËX

CONTENU DU PLAN : NIVEAU +1


MAITRE D'OUVRAGE : MDK Immobilier
Rue du Château 1
1870 Monthey

ARCHITECTE : S C A L E A S.à.r.l.
3972 MIEGE / VS
TEL 027 455 37 67


Architectes eaug / sia
ROUTE DE LONZERAYES 17
Email: info@scalea.ch

DATE / SIGNATURE :

DATE / SIGNATURE : 28 juillet 2015

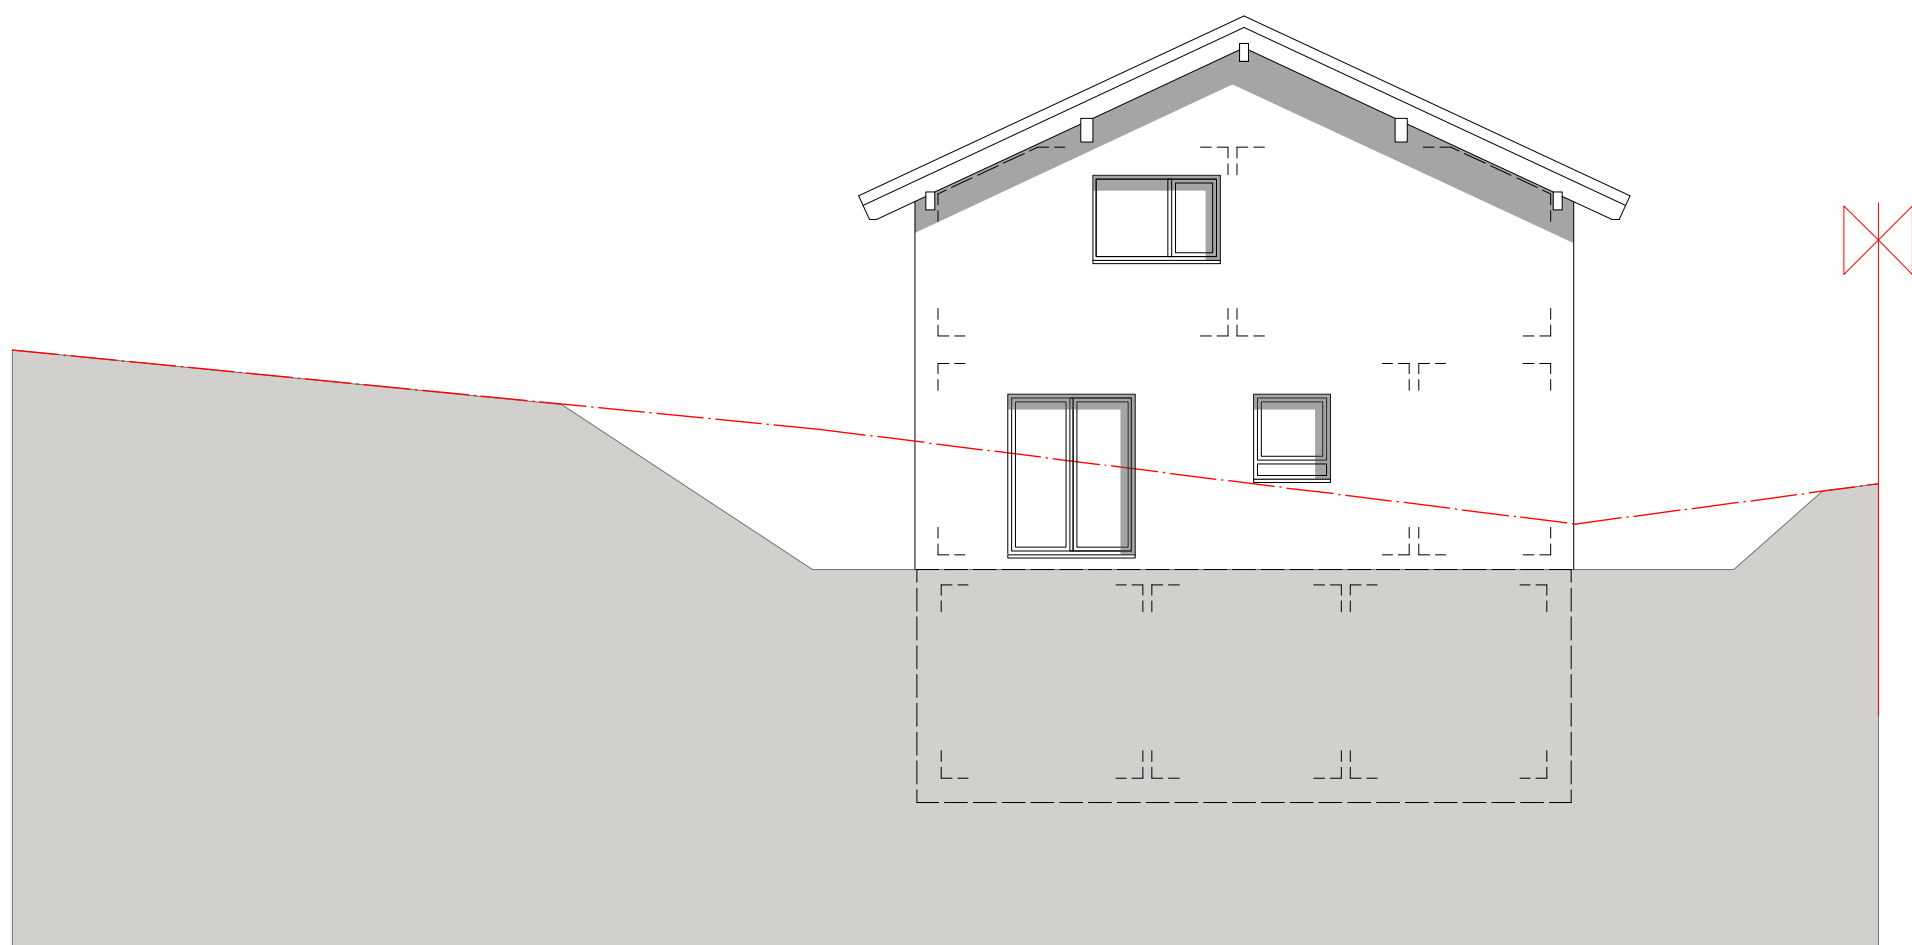

S U D

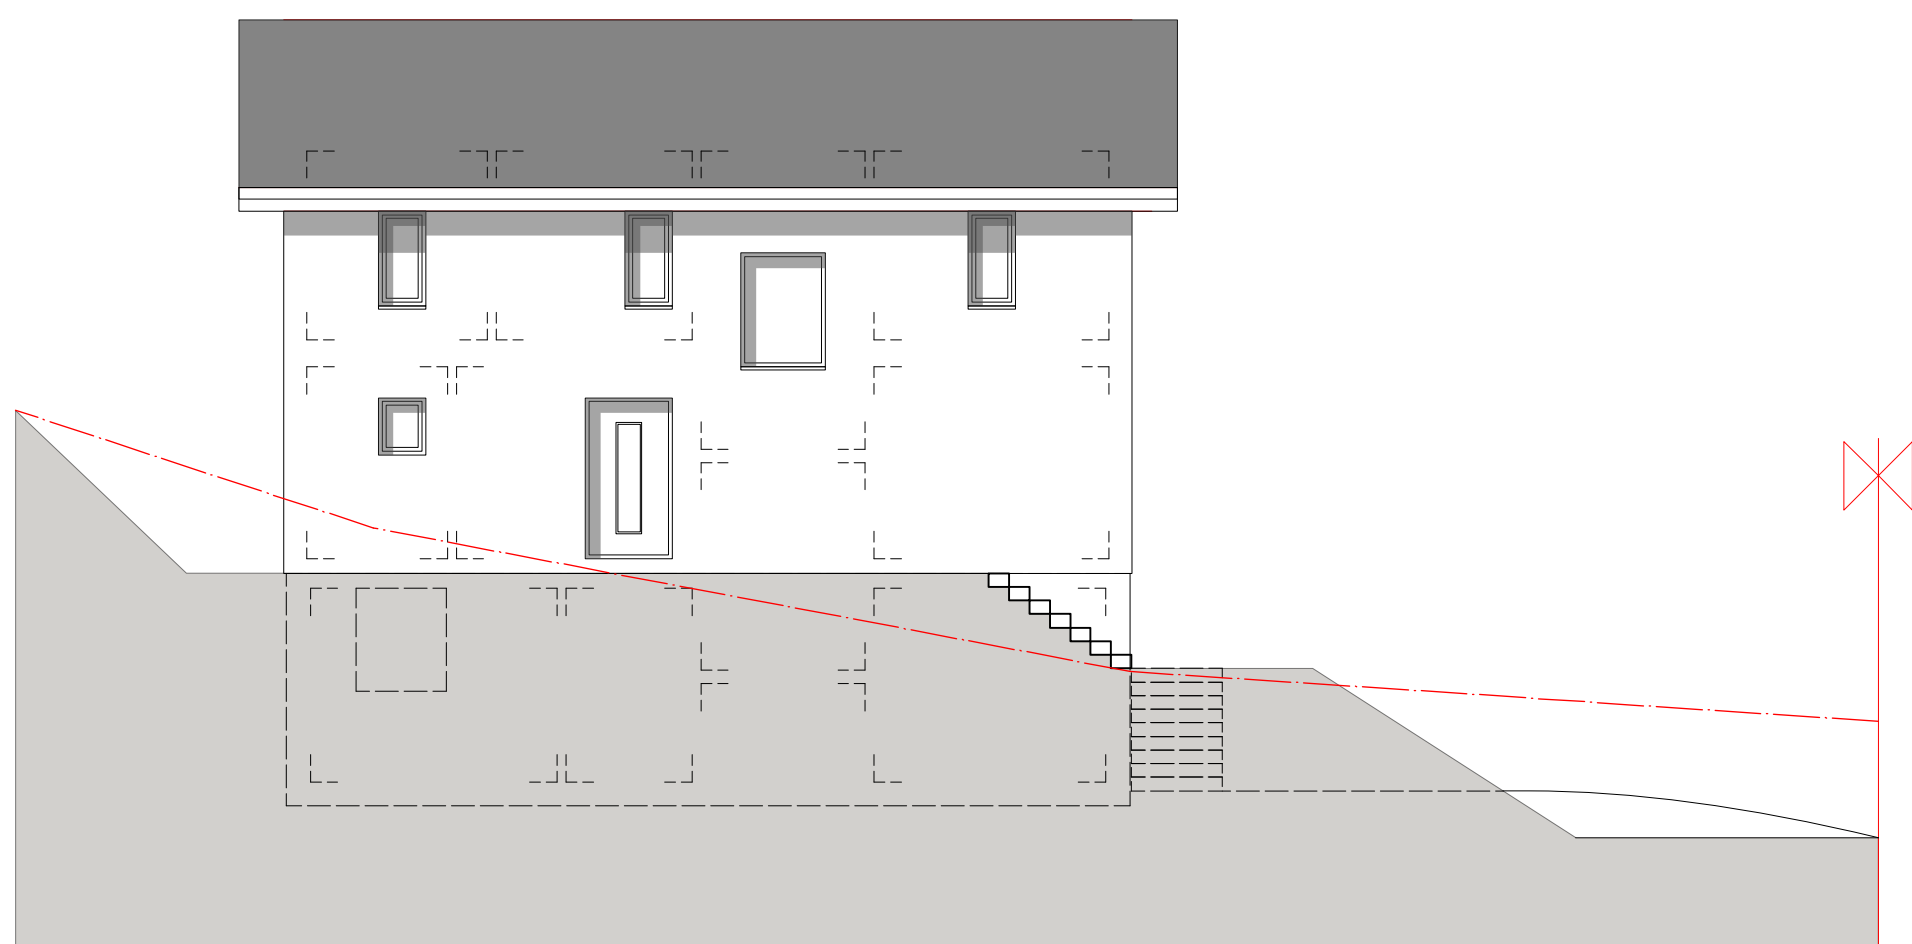

E S T

ETUDE POUR LA CONSTRUCTION D'UNE VILLA SUR LA PARCELLE N° 2172 A CHOËX

CONTENU DU PLAN : N I V E A U - 1


MAITRE D'OUVRAGE : MDK Immobilier
Rue du Château 1
1870 Monthey

ARCHITECTE : S C A L E A S.à.r.l.
3972 MIEGE / VS
TEL 027 455 37 67

Architectes eaug / sia
ROUTE DE LONZERAYES 17
Email: info@scalea.ch

DATE / SIGNATURE :

DATE / SIGNATURE : 28 juillet 2015

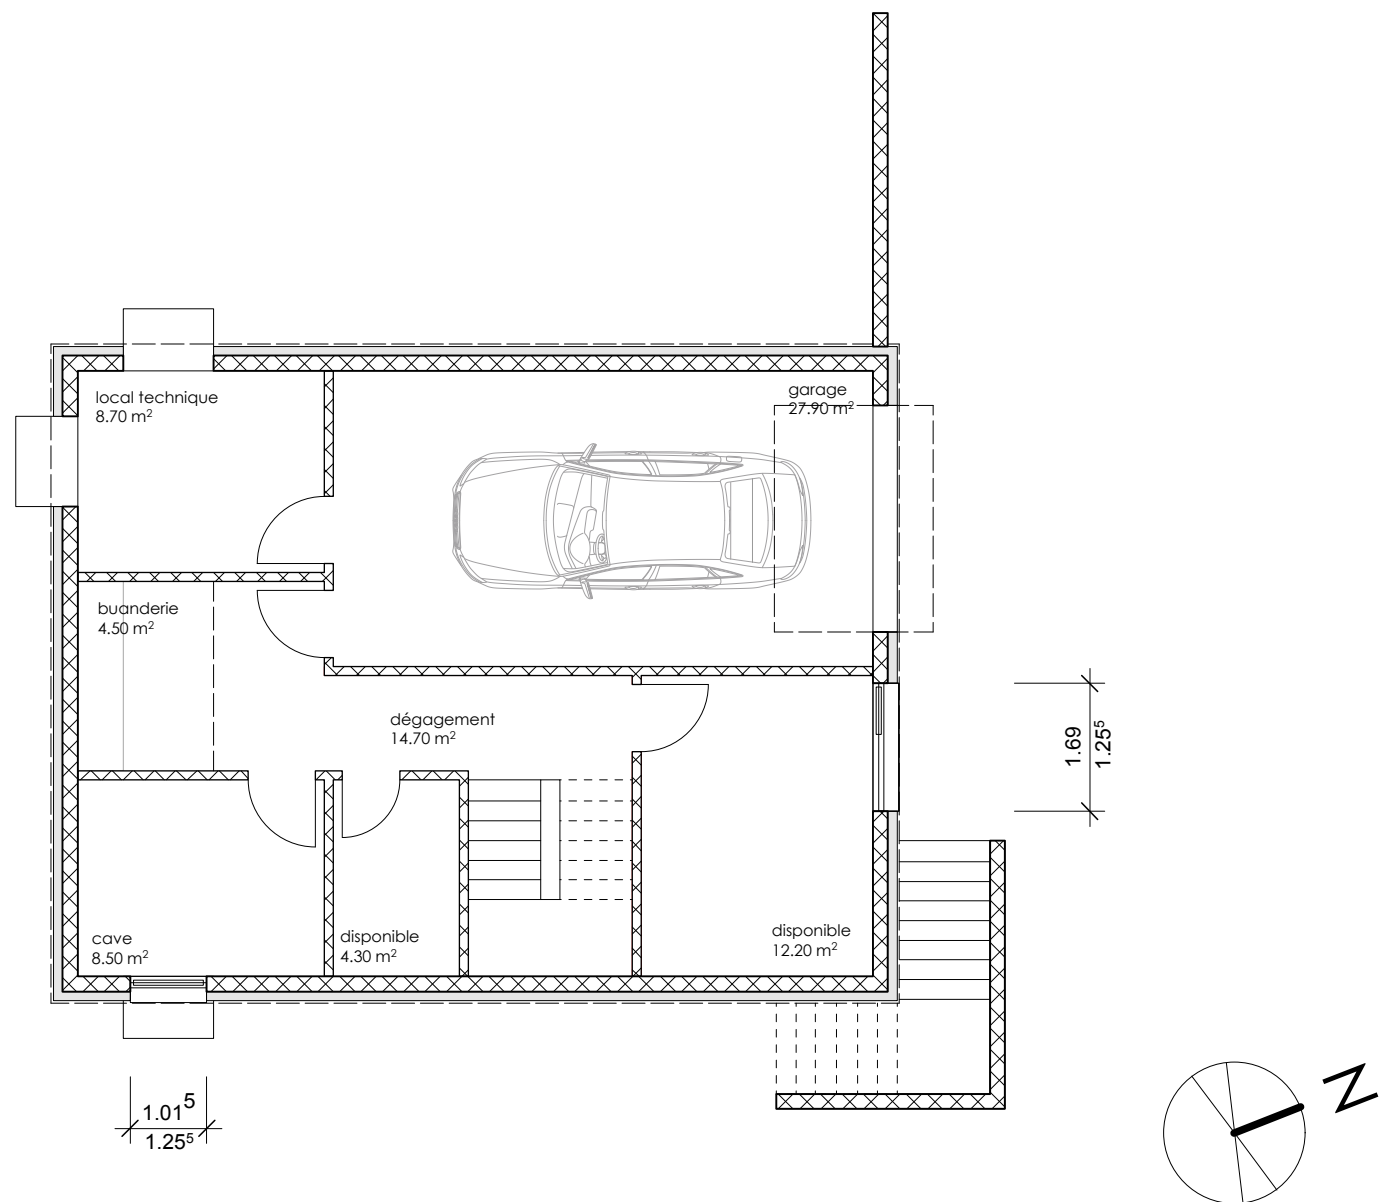

ETUDE POUR LA CONSTRUCTION D'UNE VILLA SUR LA PARCELLE N° 2172 A CHOËX

CONTENU DU PLAN : N I V E A U - 1

MAITRE D'OUVRAGE : MDK Immobilier
Rue du Château 1
1870 Monthey

ARCHITECTE : S C A L E A S.à.r.l.
3972 MIEGE / VS
TEL 027 455 37 67

Architectes eaug / sia
ROUTE DE LONZERAYES 17
Email: info@scalea.ch

DATE / SIGNATURE :

DATE / SIGNATURE : 28 juillet 2015