

PREFAB HOUSING PRISMA



PRISMA

2.1


VILLA 5.5 pces
+ STUDIO

SCALEA
ARCHITECTURE


T + 41 27 455 37 67

Sàrl
EAUG / SIA

M + 41 76 379 04 57

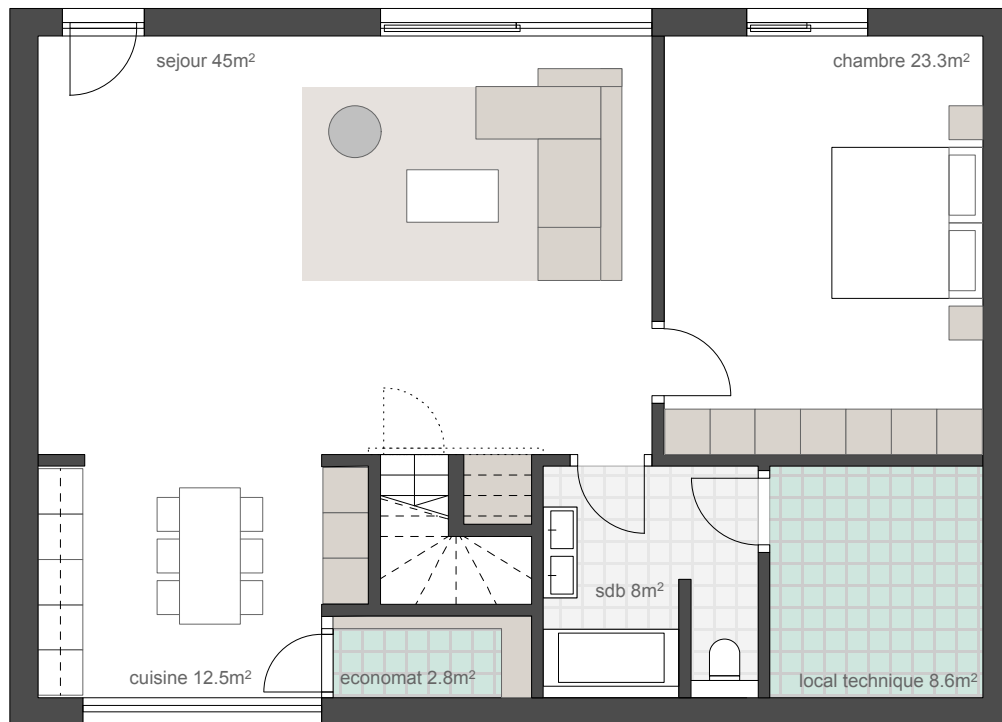

NIV -1

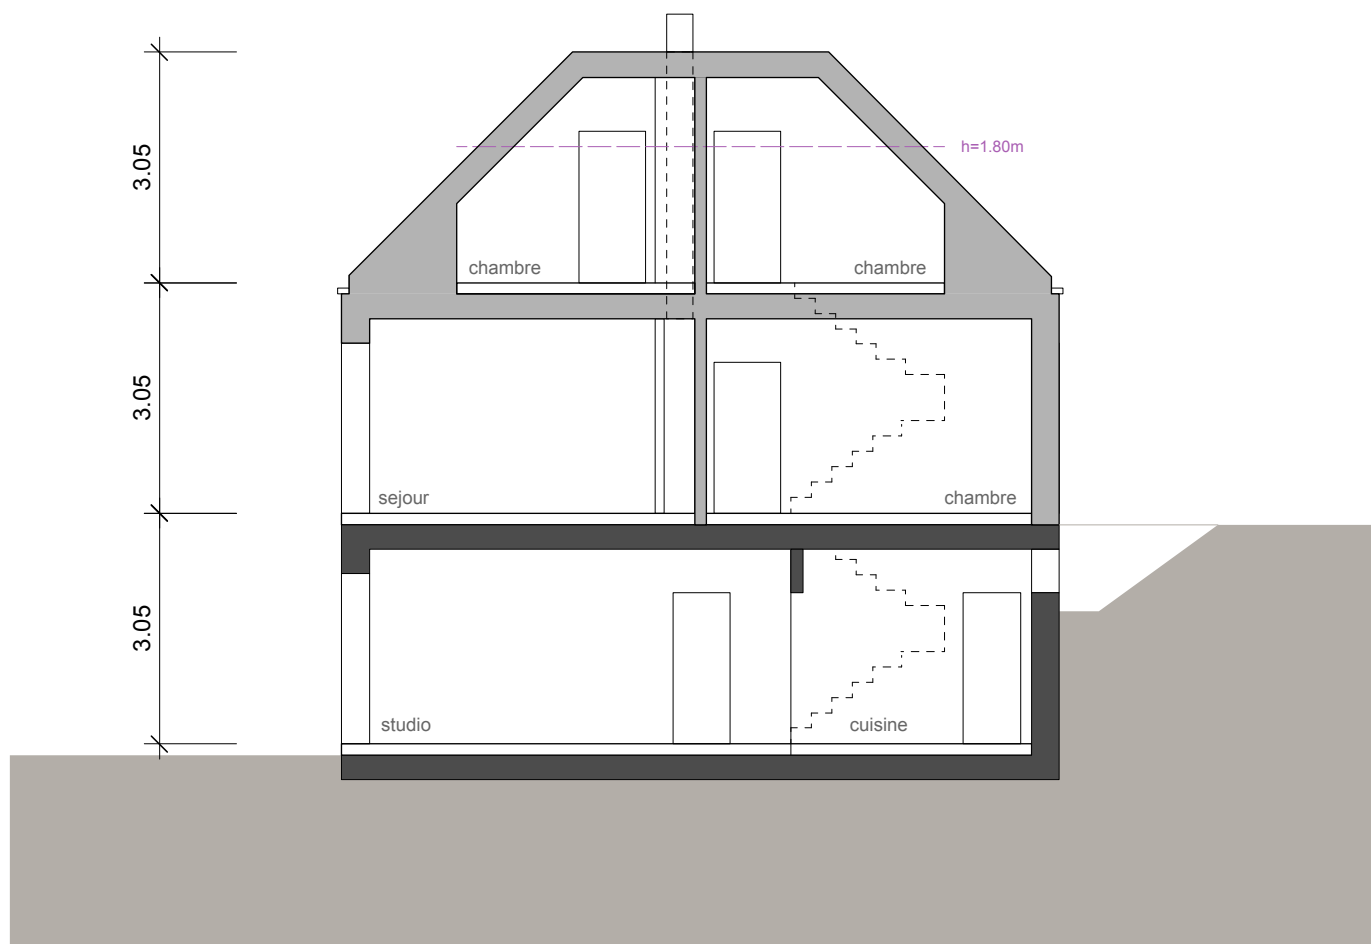

PRISMA 2 + 1 - VILLA 5.5 pces + STUDIO

PRISMA 2 + 1

2+1

SBP = 125.65m² (rez) + 53m² (étage)
 + 110.90m² (ssol) = 289.60m²
 SU = 270m² (surface utile)
 surface terrain nécessaire* : 965m²
 avec bonus minergie* : 840m²


* en zone Villa avec CUS de 0.30

ECHELLE 1 / 100

ARCHITECTE : S C A L E A S.à.r.l.
 3972 MIEGE / VS
 TEL 027 455 37 67

Architectes eaug / sia
 ROUTE DE LONZERAYES 17
 Email: info@scalea.ch

DATE / SIGNATURE : 10 février 2014

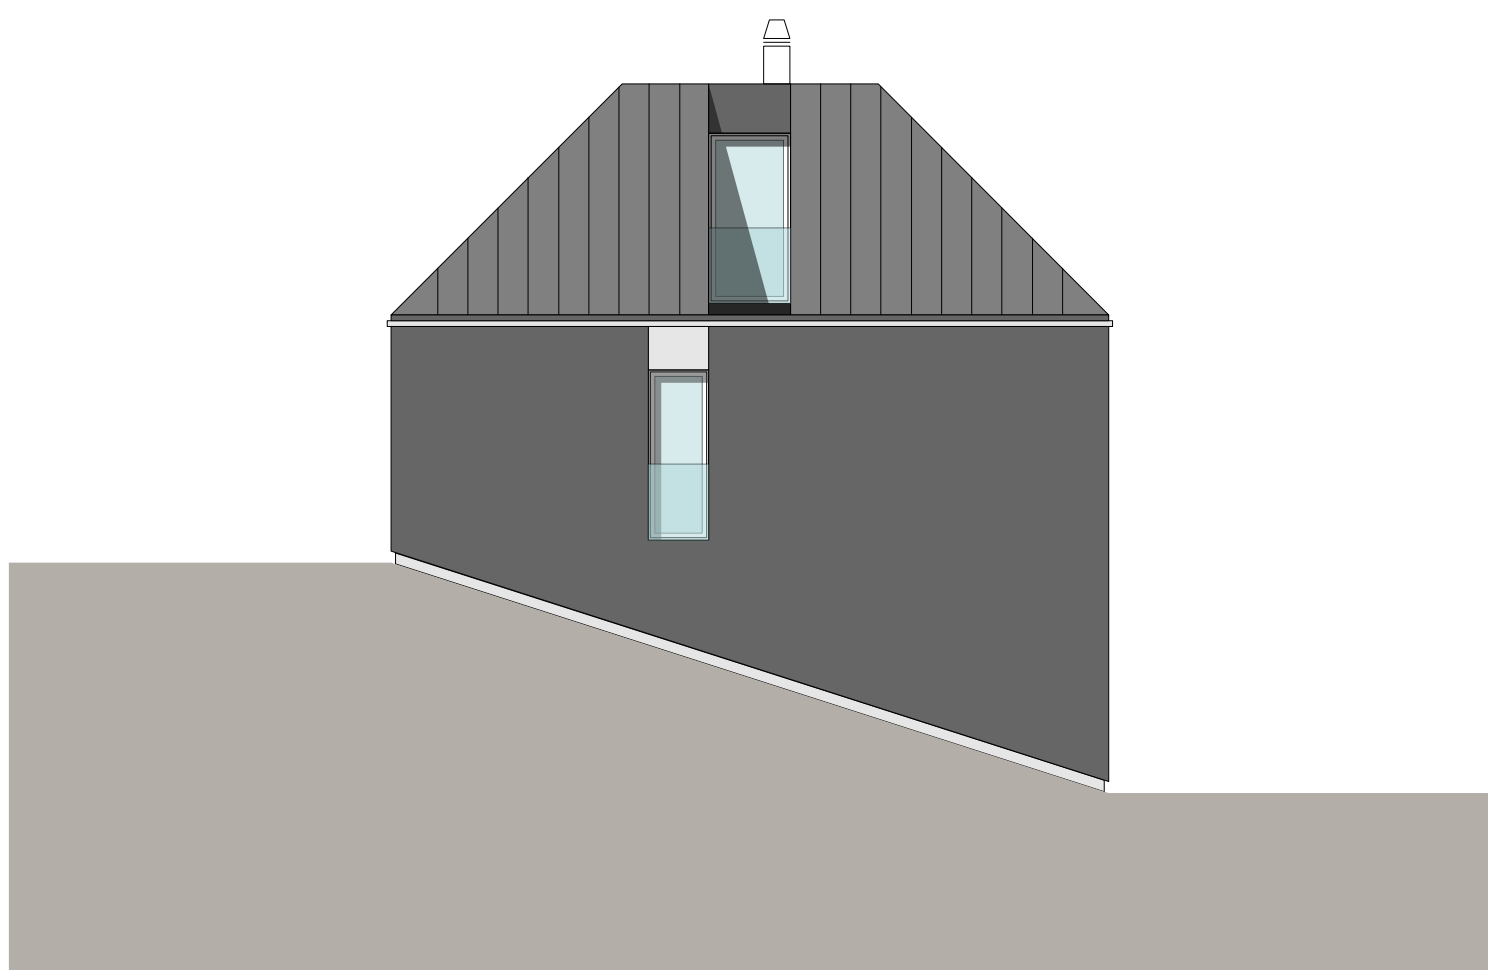

PRISMA 2+1 - VILLA 5.5 pces + STUDIO

PRISMA 2+1

2+1

SBP = 125.65m² (rez) + 53m² (étage)
 + 110.90m² (ssol) = 289.60m²
 SU = 270m² (surface utile)
 surface terrain nécessaire* : 965m²
 avec bonus minergie* : 840m²



* en zone Villa avec CUS de 0.30

ECHELLE 1 / 100

ARCHITECTE : S C A L E A S.à.r.l.
 3972 MIEGE / VS
 TEL 027 455 37 67

Architectes eaug / sia
 ROUTE DE LONZERAYES 17
 Email: info@scalea.ch

DATE / SIGNATURE : 10 février 2014

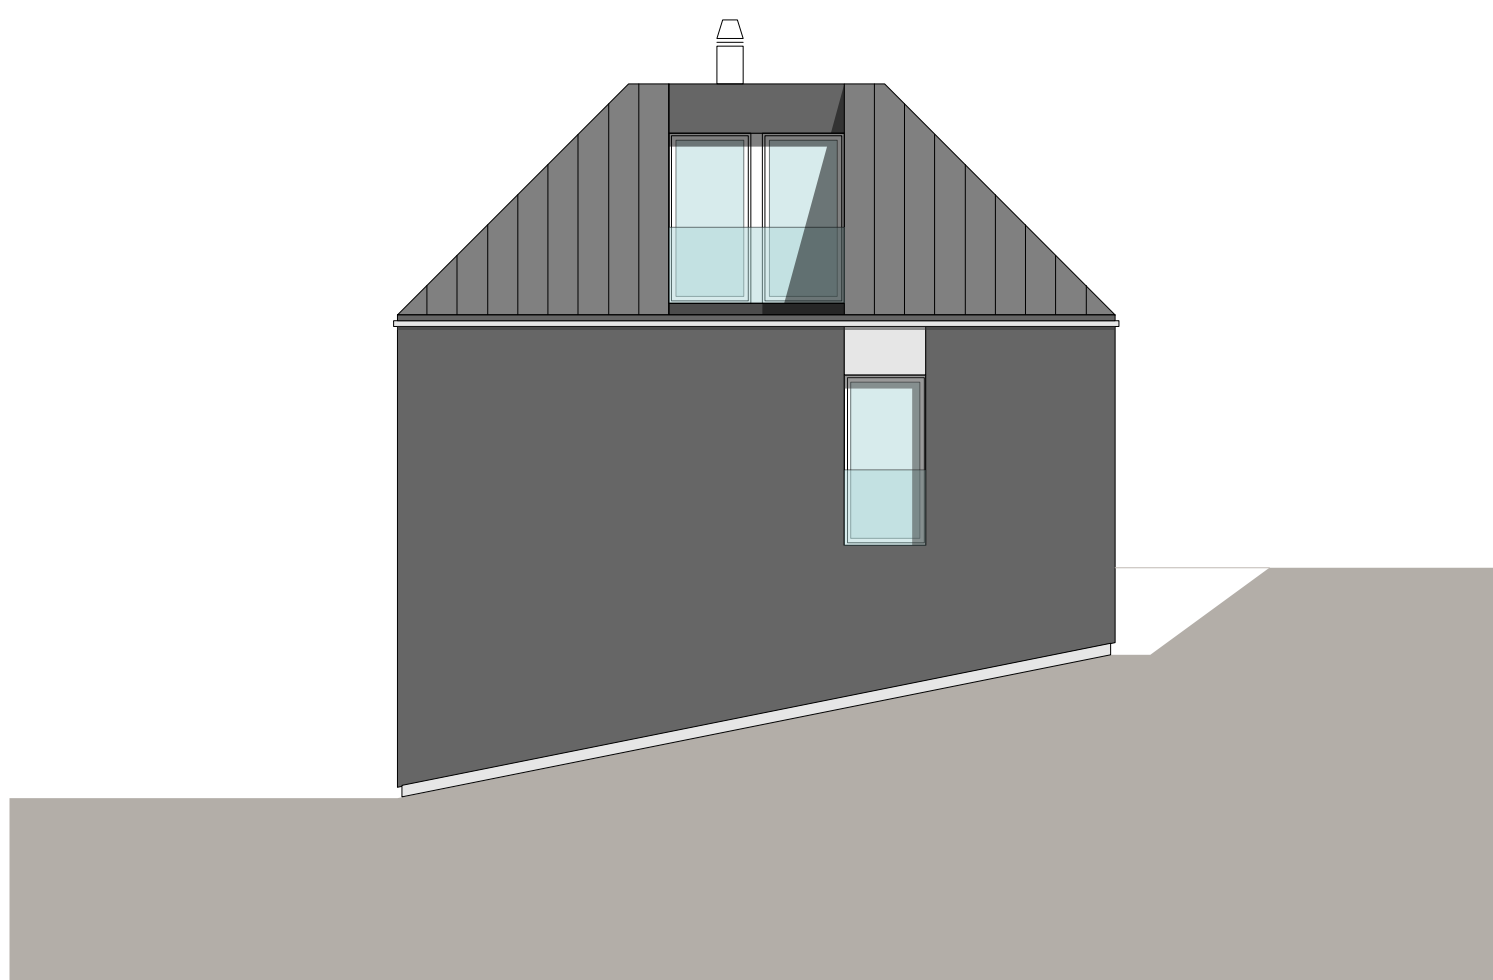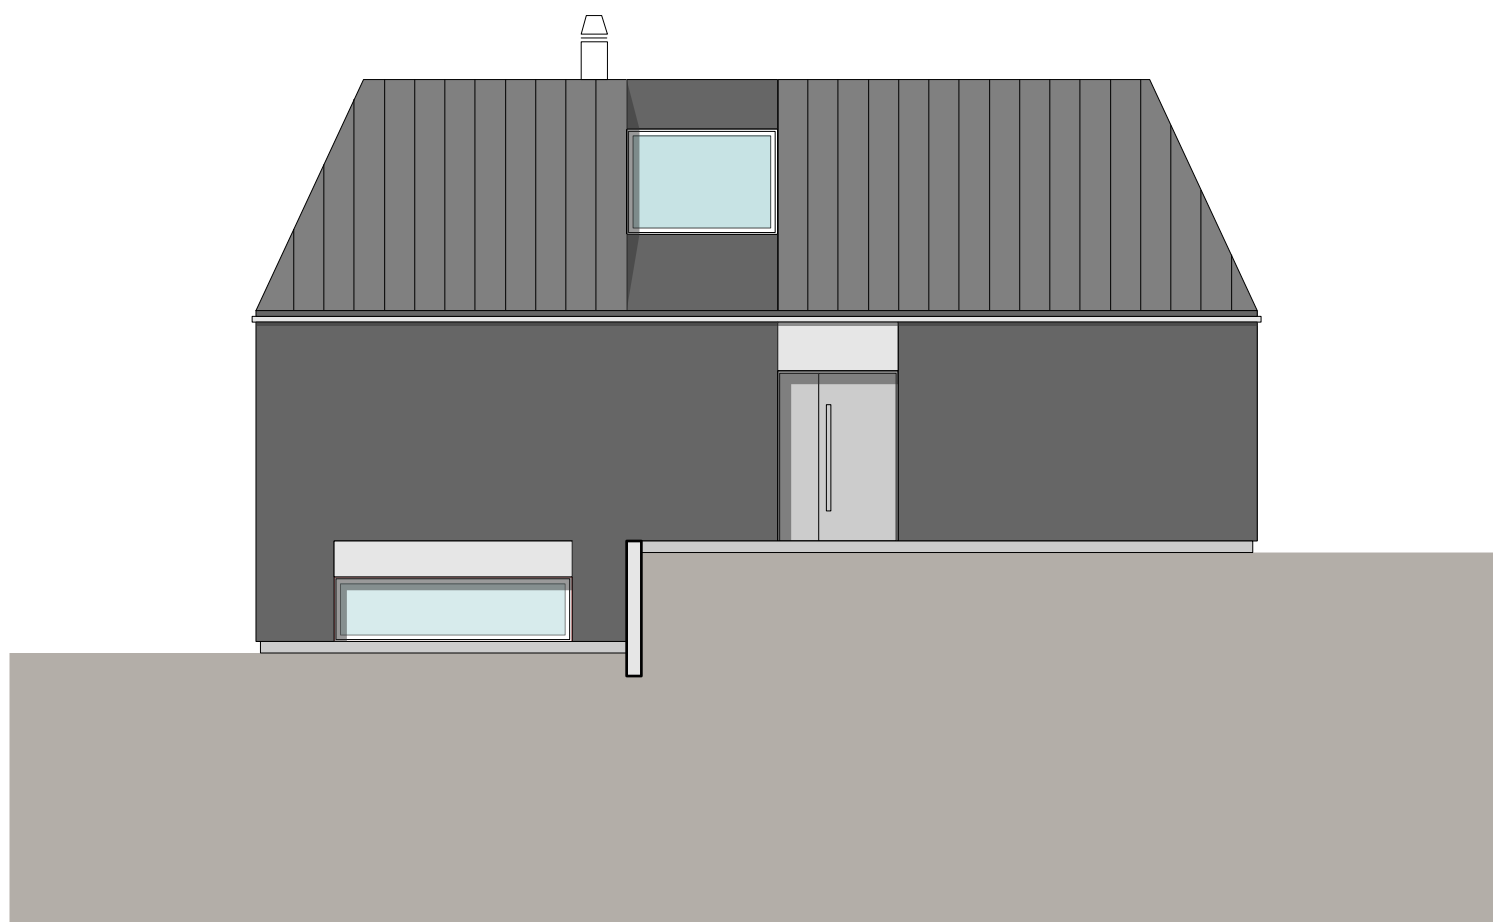

PRISMA 2 + 1 - VILLA 5.5 pces + STUDIO

PRISMA 2 + 1

2+1

SBP = 125.65m² (rez) + 53m² (étage)
 + 110.90m² (ssol) = 289.60m²
 SU = 270m² (surface utile)
 surface terrain nécessaire* : 965m²
 avec bonus minergie* : 840m²


* en zone Villa avec CUS de 0.30

ECHELLE 1 / 100

ARCHITECTE : S C A L E A S.à.r.l.
 3972 MIEGE / VS
 TEL 027 455 37 67


Architectes eaug / sia
 ROUTE DE LONZERAYES 17
 Email: info@scalea.ch

DATE / SIGNATURE : 10 février 2014

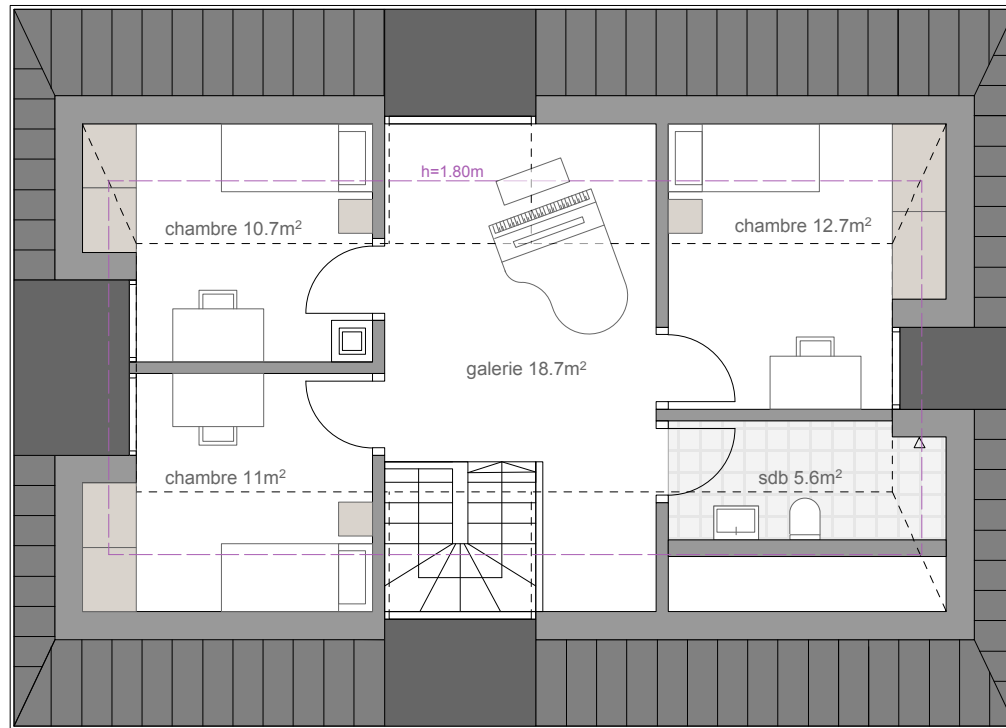

NIV +1

13.240m

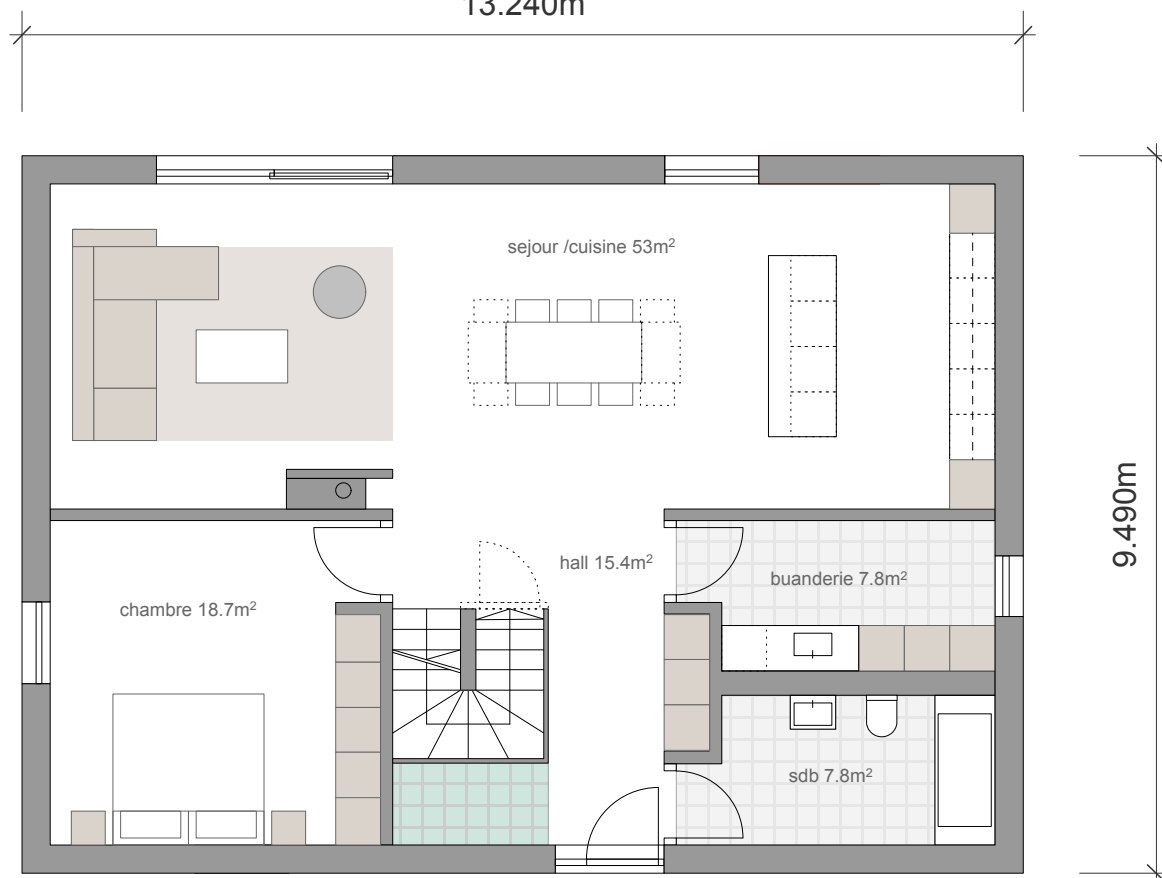

NIV 0

PRISMA 2 + 1 - VILLA 5.5 pces + STUDIO

PRISMA 2 + 1

2+1

SBP = 125.65m² (rez) + 53m² (étage)
 + 110.90m² (ssol) = 289.60m²
 SU = 270m² (surface utile)
 surface terrain nécessaire* : 965m²
 avec bonus minergie* : 840m²

* en zone Villa avec CUS de 0.30

ECHELLE 1 / 100

ARCHITECTE : S C A L E A S.à.r.l.
 3972 MIEGE / VS
 TEL 027 455 37 67

Architectes eaug / sia
 ROUTE DE LONZERAYES 17
 Email: info@scalea.ch

DATE / SIGNATURE : 10 février 2014